

LA ROSELLA VILLA




TORRE III | A | 2º Piso

3 DORMITORIOS / 3 BAÑOS / ÁREA SERVICIO

SUPERFICIE PROPIA | 204,14 M²

SUPERFICIE COMÚN | 56,60 M²

SUPERFICIE TOTAL | 260,74 M²

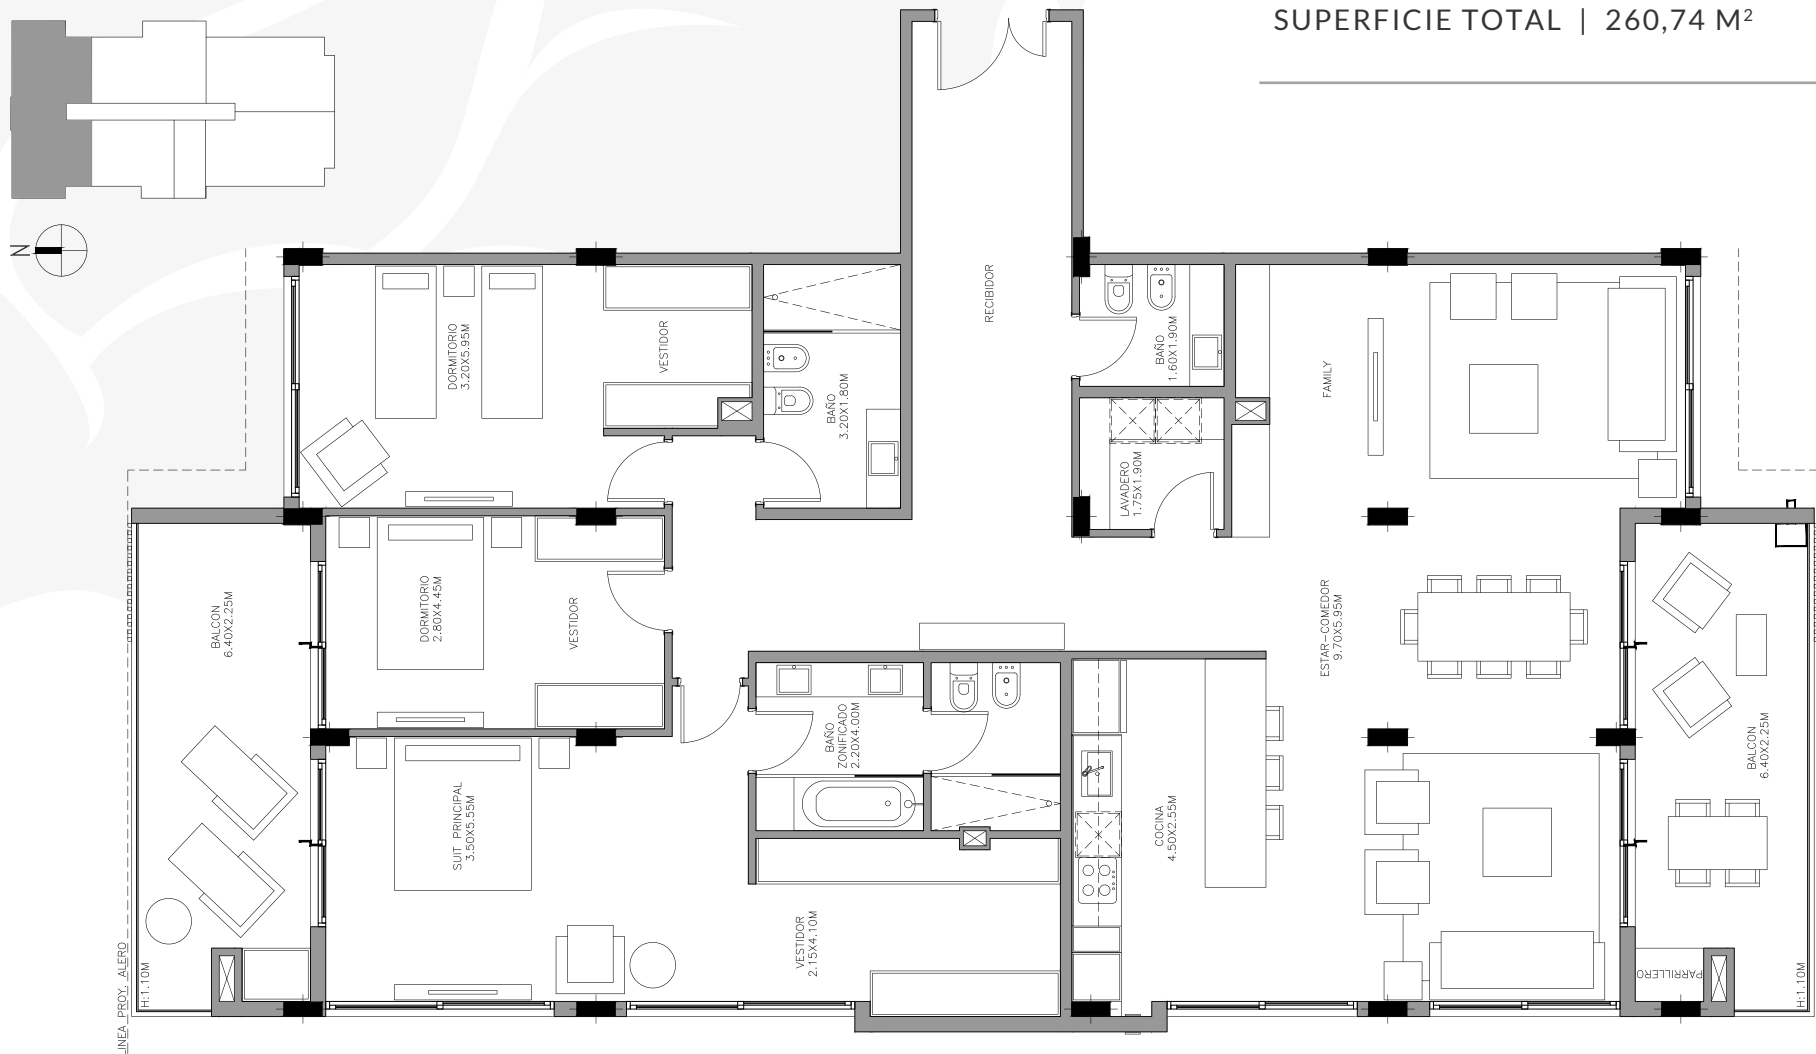

NOTA: LAS MEDIDAS SON APROXIMADAS Y ESTÁN SUJETAS A CAMBIOS. EL MOBILIARIO ES A MODO ILUSTRATIVO.
PROPIEDAD INTELECTUAL Y DERECHOS RESERVADOS.